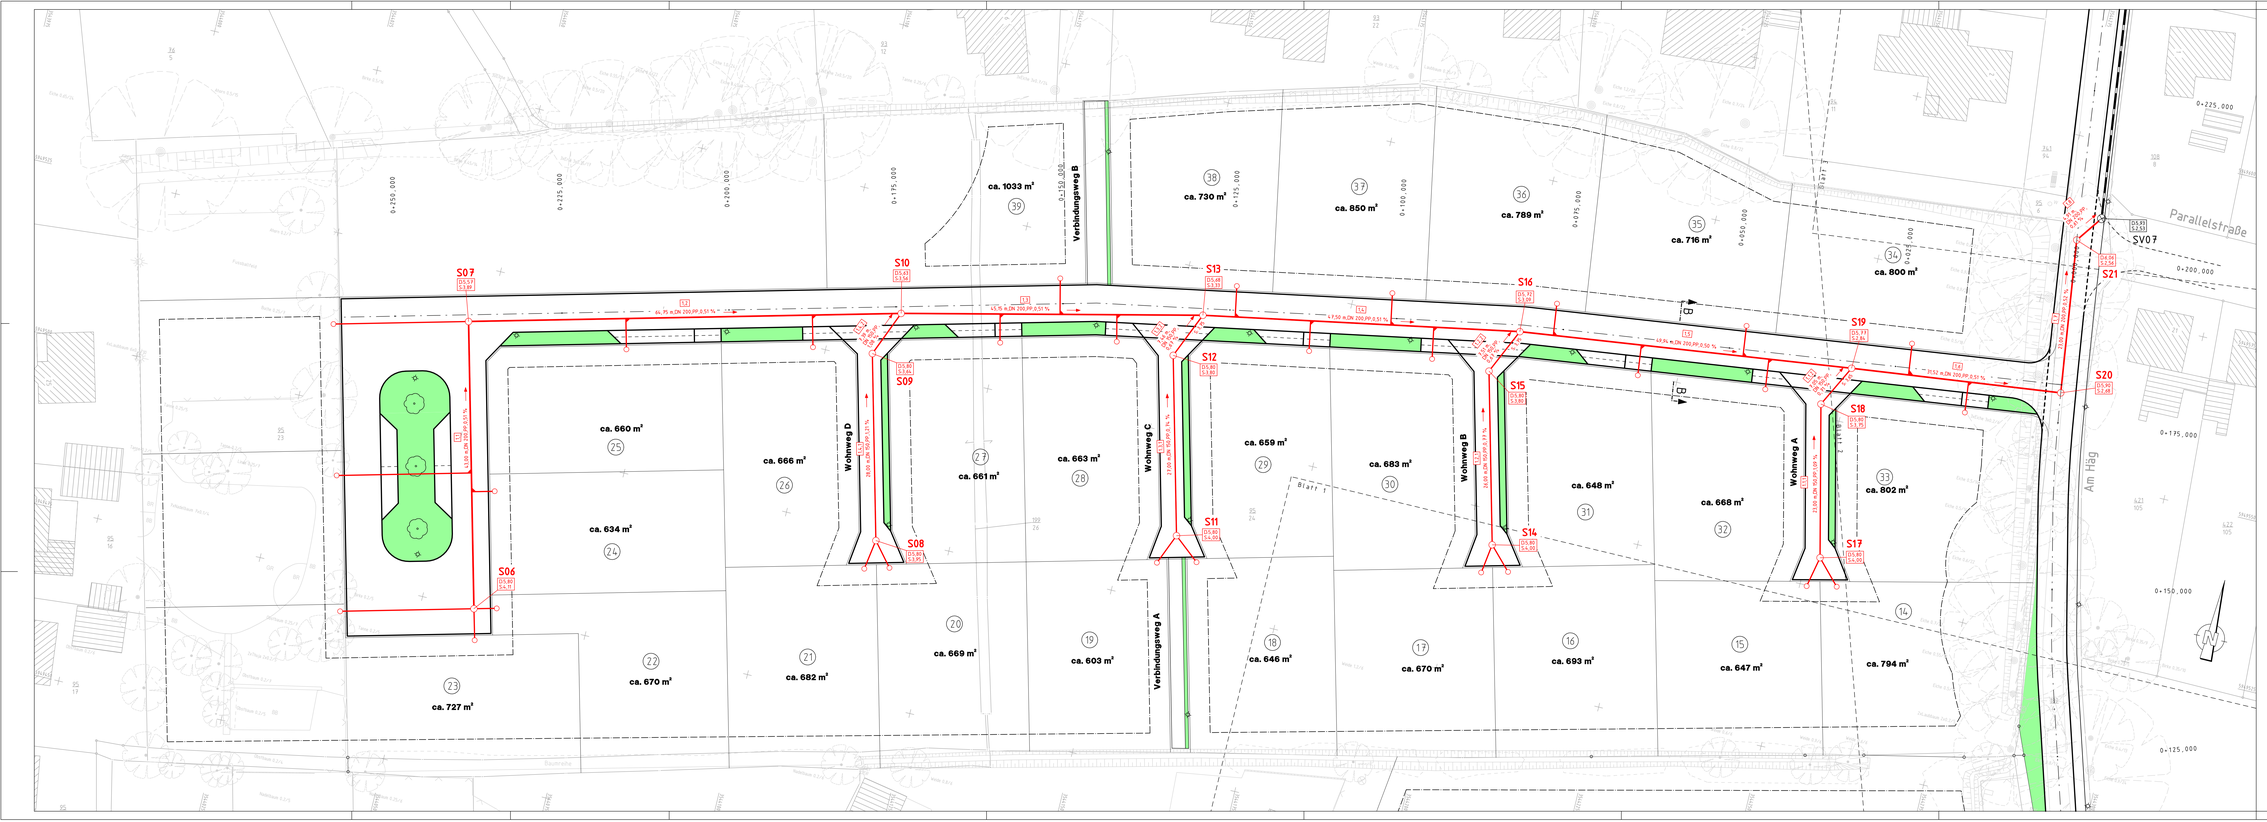
LEGENDE
Rasenmulde
vorhandene Schmutzwasserleitung
vorhandene Regenwasserleitung
geplante Schmutzwasserleitung
S01
Schachtnummer
Deckelordinate
Sohlenordinate
Sohlengefälle
Fließrichtung
Nennweite/Material
Haltungslänge
Hausanschluss
Absturzschacht
Verbindungsweg B
Verbindungsweg A
Wohnweg A
Wohnweg B
Wohnweg C
Wohnweg D
Parallelstraße
Am Häg
S01
S02
S03
S04
S05
S06
S07
S08
S09
S10
S11
S12
S13
S14
S15
S16
S17
S18
S19
S20
S21
SV07
ca. 727 m²
ca. 670 m²
ca. 682 m²
ca. 669 m²
ca. 603 m²
ca. 646 m²
ca. 670 m²
ca. 693 m²
ca. 647 m²
ca. 794 m²
ca. 802 m²
ca. 648 m²
ca. 668 m²
ca. 659 m²
ca. 683 m²
ca. 661 m²
ca. 663 m²
ca. 634 m²
ca. 660 m²
ca. 666 m²
ca. 1033 m²
ca. 730 m²
ca. 850 m²
ca. 789 m²
ca. 716 m²
ca. 800 m²
Blatt 1
Grundplan hergestellt:
Dipl.-Ing. Martin Feldhahn
Öffentlich bestellter Vermessungsingenieur
Heinrich-Schröder-Str. 6
25436 Uetersen
Tel. - 04122 / 95 70-3
Fax - 04122 / 95 933
Aufnahme: 20%
Feldvergleich.
Katasteramt:
Ergänzungen
Datum
Änderung
Name
Gemeinde Moorrege
B-Plan Nr. 32 "Am Häg"
Entwässerungsplan "B-Plan Nr. 32" 2.BA
Ingenieurbüro
LENK + RAUCHFUß GmbH
Beratende Ingenieure VBI
25462 Rellingen, Hauptstraße 70 - Postfach 1245
Telefon: 04101/2100-0 - Telefax: 04101/2109
E-Mail: buero@lenk-rauchfuss.de
Wasser - Abwasser - Kanalkataster - Straßenbau - Sportanlagen
Planbearbeitung:
Rellingen, den 08.04.2015
Bearbeitet: Abrens
Gezeichnet: Hoppert
Geprüft: Abrens
Maßstab:
1:250
Ausführungsplanung
Zeichnungsnummer:
MOR1401.11
Anlage: 7
Blatt: 3
Aufgestellt: Moorrege, den
Blattgröße: 154,0 cm x 49,0 cm